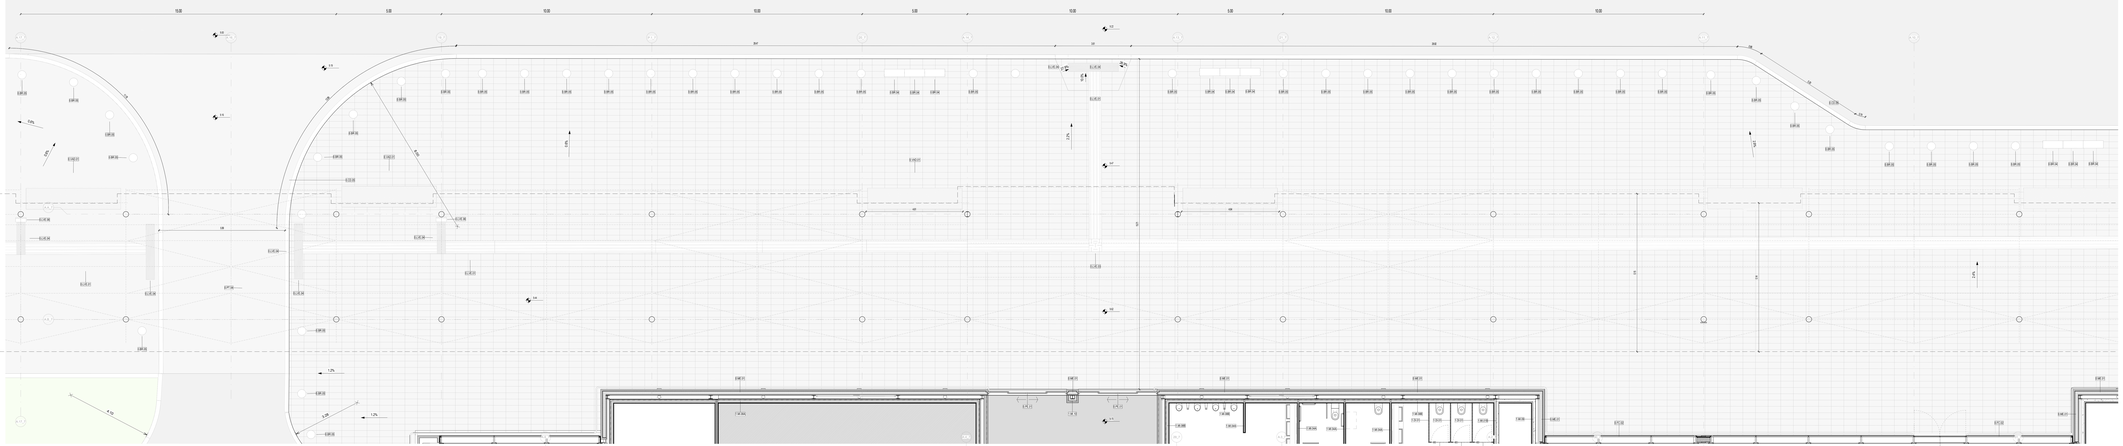

Pensilina Landside - pianta piano terra

Scala 1 : 50

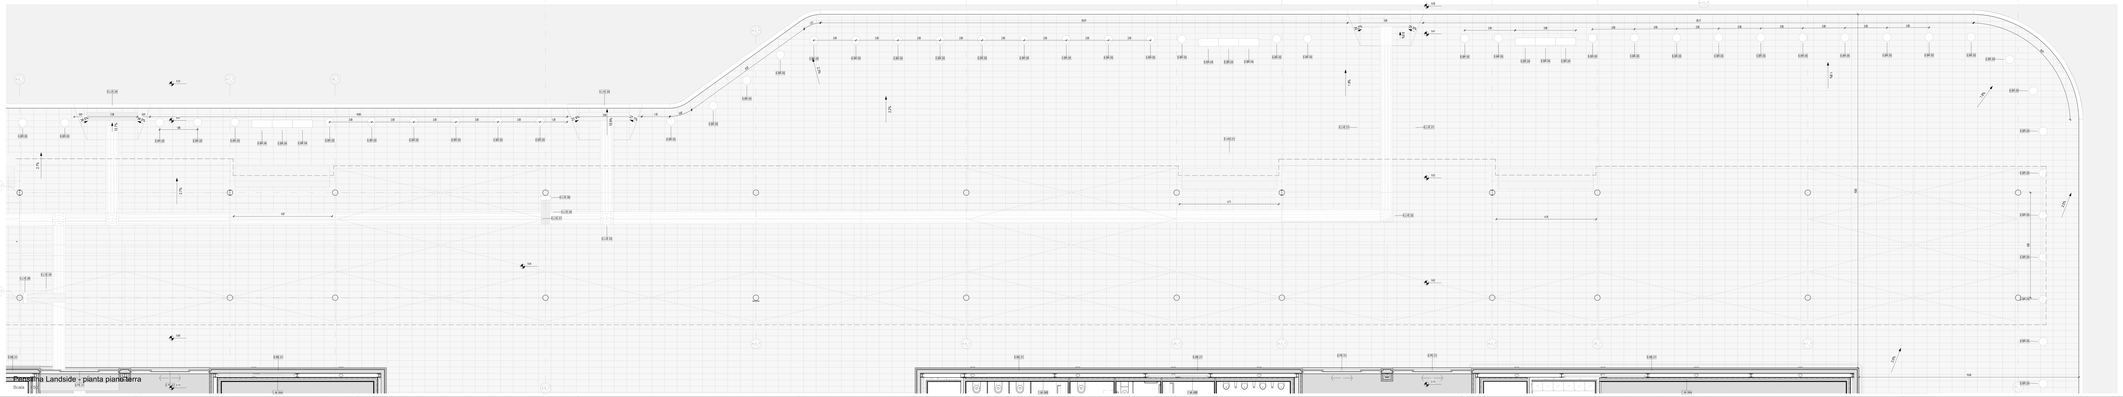

Pensilina Landside - pianta piano terra

Scala 1 : 50

N.B. Per la definizione di tutti gli elementi strutturali ed impiantistici si rimanda ai relativi elaborati.

## CAPOSALDO FISSO

CAPOSALDO FISSO N/S 4307404.7332; E/O 857969.9011; QUOTA ALTIM. 9.00

## DISPOSITIVI DI SICUREZZA

- G.U.01 - PUNTO SINGOLO DI ANCORAGGIO ESTREMITÀ
- G.U.02 - PUNTO SINGOLO DI ANCORAGGIO
- G.U.03 - FUNE IN ACCIAIO
- G.U.05 - PUNTO SINGOLO DI ANCORAGGIO

1m 2m 5m 10m

## LEGENDA GRAFICA

- 0.00 ... QUOTA FINITO PIANTA
- -1.00 ... QUOTA FINITO SEZIONE
- ASSE STRUTTURALE
- DIMENSIONE LINEARE
- LINEA DOGANALE
- LINEA DI PENDENZA

ASS XXX
- ..... Nome Locale
- 00 ..... Numero Locale
- S.P ..... Area
- 15 ..... Altezza del detrazio
- 1 ..... Piano
- 1.1 ..... Partea Locale

- 00 / 00 — ETICHETTA PORTE dimensione netta
- 00 — ETICHETTA MURI
- INDICAZIONE INGRESSO
- 00 — INDICAZIONE NORD

Gli elementi campiti in grassione sono indicativi e/o modifiabili dal verificatore in appalto

**Area non soggetta ad intervento** Locali non oggetto dell'intervento

**Area a nudo** Locali consegnati a nudo

**Perimetrazione antalante** Locali oggetto dell'intervento in appalto

## PARTIZIONI VERTICALI

| | |
|---|---|
| **ME** | MURATURE ESTERNE |
| **MI** | MURATURE INTERNE |
| **DI** | DIVISORI |
| **PA** | PANNELLI |
| **PL** | PLACCATURE |
| **PV** | PARETI VETRATE |
| **RI** | RIVESTIMENTI |

## PARTIZIONI ORIZZONTALI

| | |
|---|---|
| **PT** | PAVIMENTI |
| **MS** | MASSETTI |
| **PN** | PAVIMENTI ESTERNI |
| **CO** | COPERTURE |
| **CONTROSOFFITTI** | |
| **CS** | CONTROSOFFITTI |
| **VL** | VELETTE |

## INFISSI

| | |
|---|---|
| **PI** | PORTE INTERNE |
| **PE** | PORTE ESTERNE |
| **FI** | FINESTRE INTERNE/ESTERNE |
| **LU** | LUCERNARI |
| **FC** | FACCIATE CONTINUE |

## ALTRI ELEMENTI

| | | | | | |
|---|---|---|---|---|---|
| **RN** | RINGHIERE BALAUSTRE PARAPETTI | **AR** | ARREDI | **BR** | PARACOLPI |
| | | **BC** | SCALE BIBLIOTECHE | **SO** | SOGLIE |
| **PU** | PLUVIALI GRONDAIE CANALINE | **OP** | OPERE PREFABBRICATE | **OF** | OPERE IN FERRO |
| **SA** | SANITARI | **VE** | ASOLE / ALBERI | **LV** | TATTILI/MAPPE |

## FINITURE

B - Divisorie

B01 Balaustra ceramica in pastelle effetto cemento
B02 Balaustra ceramica in lastra gres porcellanato effetto pietra a scaglie nacre H 100 mm
B03 Balaustra ceramica in lastra gres porcellanato effetto pietra a scaglie nacre H 100 mm
B04 Balaustra ceramica in lastra gres porcellanato effetto ceramica a scaglie nacre H 100 mm
B05 Balaustra ceramica in lastra gres porcellanato effetto ceramica a scaglie nacre con H 100 mm
finitura - lato a contatto con pavimento
B06 Balaustra ceramica in lastra gres porcellanato effetto ceramica a scaglie nacre H 100 mm
finitura - lato a contatto con pavimento
T.P.01 Pavatura in linoleum + vernicatura lucida per interni
T.P.02 Pavatura in linoleum + vernicatura lucida per pavatina H 100 mm
T.P.03 Pavatura in linoleum + vernicatura lucida per pavatina
P.01 Parete in cartongesso rivestita con pannelli in laminato effetto pietra o legno chiaro Dim. 1200x60 mm
Finitura - Non posto a contatto diretto con acqua

C - Controsoffitto

C.01 Controsoffitto in cartongesso Lastra(lastra 60 mm
C.02 Sotto a vaporo per bagni 60 mm
C.03 Controsoffitto in cartongesso ispezionabile Dim. 600x600 mm
C.03.01 Pannello Thermo-acustico ignifugato Dim. variabile
C.03.02 Pannello Thermo-acustico ignifugato Dim. 1200x600 mm
C.04 Controsoffitto in cartongesso Dim. 1200x600 mm
Finitura - Non posto a contatto diretto con acqua

P - Pavimentazione

L.01.01 Pavimento ceramico in lastra gres porcellanato effetto cemento a scaglie nacre Dim. 1200x60 mm
Finitura - Non posto a contatto diretto con acqua
Rubati - Non posto a contatto diretto con acqua

## ARREDI

ENAC

Ente Nazionale per l'Aviazione Civile

# AEROPORTO CIVILE DI LAMEZIA TERME (CZ)

LOTTO L1 - Sviluppo aerostazione passeggeri
CUP: H84C02000030000
LOTTO L2 - Interventi per la security e la digitalizzazione
CUP: H88D23000390002
LOTTO L6 - Potenziamento delle reti di utilizzo e impianti tecnologici
CUP: H84C02000080009

## PROGETTO ESECUTIVO

LOTTO 1

ARCHITETTURA - STATO DI PROGETTO - AMBITO D7

Pensilina Landside - Pianta piano terra

GRUPPO DI PROGETTAZIONE
Raggruppamento Temporaneo di Professionisti


AERTEC
Direttore tecnico: Ing. Nicolapaolo Carlos Manrique Lopez
Responsabile settore di impianto
Ing. Pietro Tosi Gabaldo

VALLE 3.0
Direttore tecnico: arch. Emanuele Valle
Progettazione architettonica
Ing. Stefano Valle
arch. Leonardo Canonico

incide
Direttore tecnico ed amministrazione strutturale
Ing. Gianluca Gallerini
Responsabile integrazione prestazioni strutture
Ing. Stefano Pagliaroli

Direttore Tecnico Ing. Gianmattheo Pinelli
Progettazione Specialistica Impianti
Ing. Gianluca Gallerini
Ing. Daniele Tagliati
Ing. Gianluca Gallerini


| CODICE ELABORATO | | | | | | | | | | | | REVISIONE | | | |
|---|---|---|---|---|---|---|---|---|---|---|---|---|---|---|---|
| Fase | Lotto | Ambito | Disciplina | Tipo | Numero | Rev. | Scala | N. | Data | Descrizione |
| E | L1 | D7 | ARC | PI | 01 | A | 1:50 | 0 | 17/09/2021 | EMISSIONE |
| | | | | | | | | 1 | 17/09/2021 | |
| | | | | | | | | 2 | 17/09/2021 | |
| NOME FILE: AR10-PI-L1-D7-ARC-PI-01-A.dwg | | | | | | | | REDAZIONE: | | | | RCG | | | VALLE 3.0 |

Ente del Committente: **Società Aeroporti Calabria S.p.A.**

INTERVENTO FACENTE PARTE DEL Contratto di concessione di Project CE-CS-LN-M7

IL RESPONSABILE DEL PROCEDIMENTO
Ing. Pierfrancesco Gaeruzzi

IL POST HOLDER DI AREA
ARCHITETTURA, AMBIENTE E TUTELA TERRITORIO E PATRIMONIO MINERARIO Sabino Maria PICCIONE Dott.Arch. Nicolapaolo Bavaro

Approvazione **ENAC**